
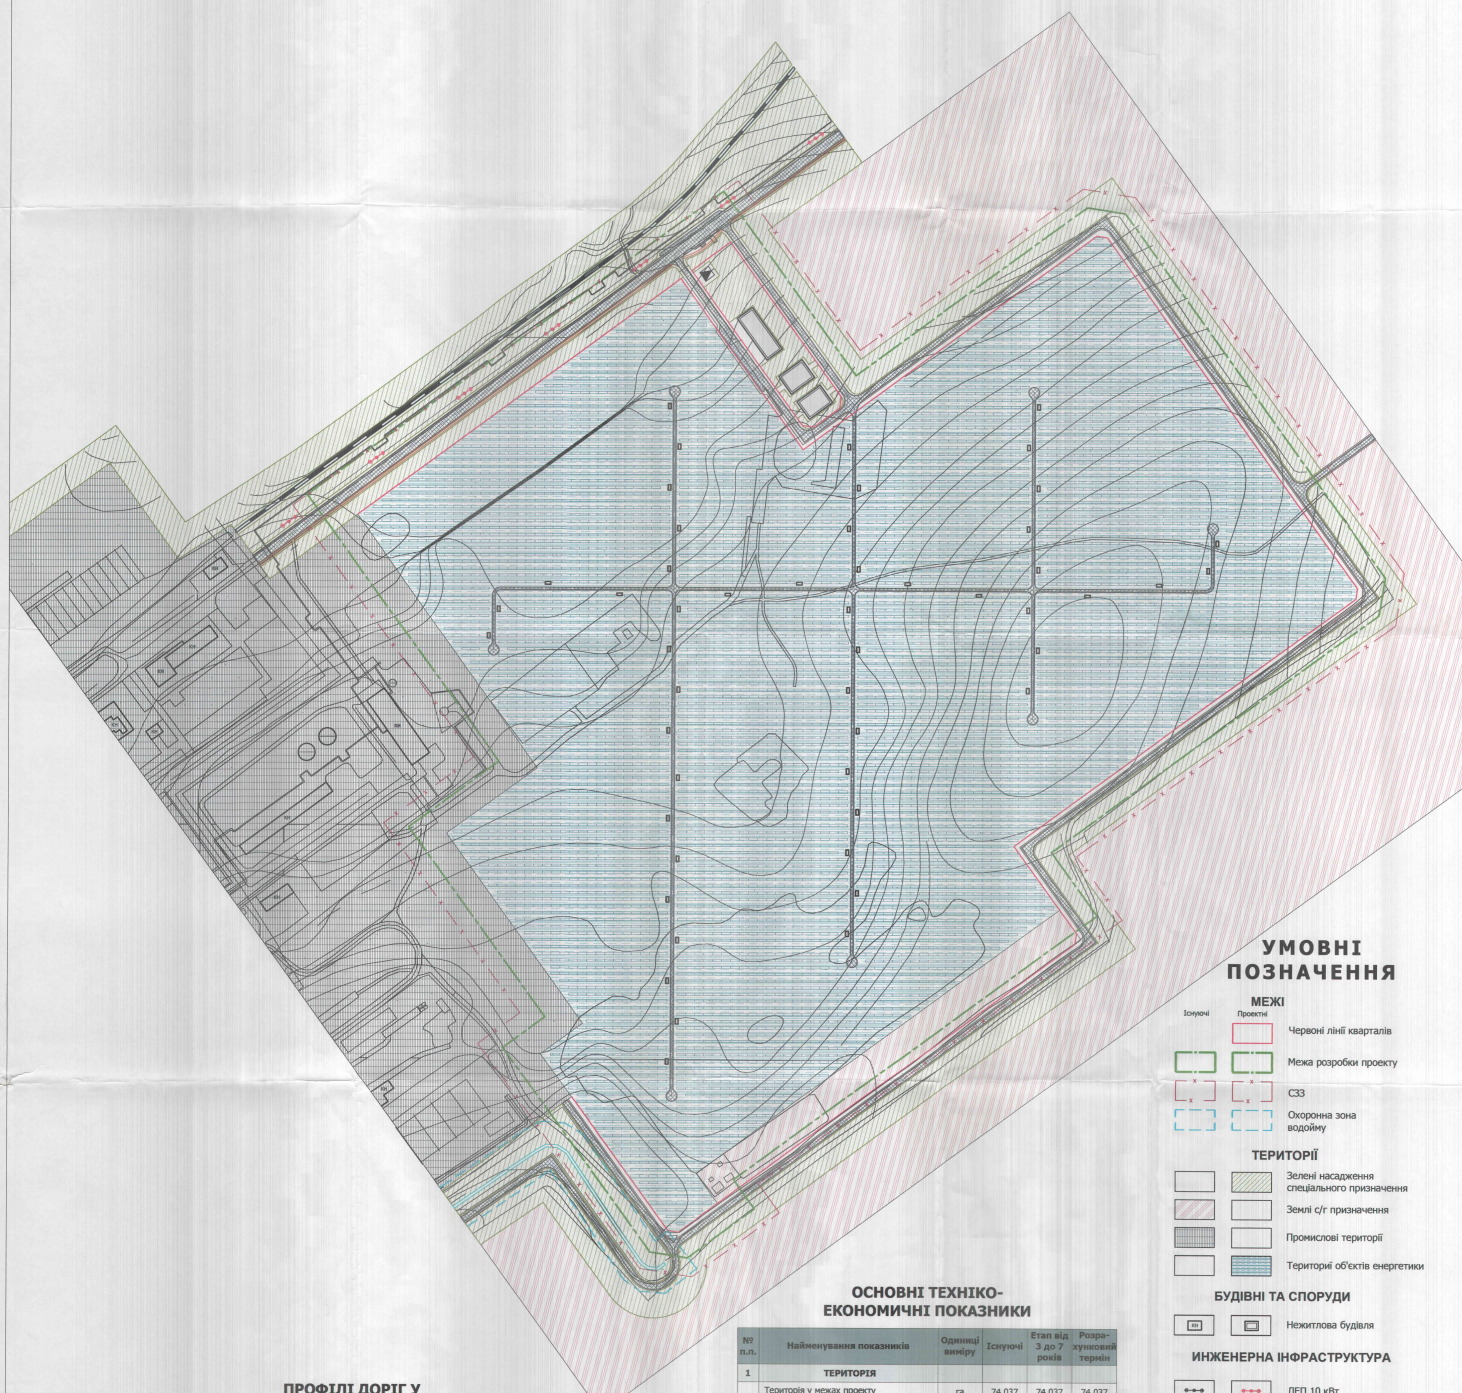


# Проект внесення змін до генерального плану м. Теплодар в частині промислової зони міста поєднаний з детальним планом території земельної ділянки орієнтованою площею 66,0 га для будівництва та експлуатації об'єктів альтернативної енергетики.

## ПРОЕКТНИЙ ПЛАН. ПЛАН ЧЕРВОНИХ ЛІНІЙ М 1:2000

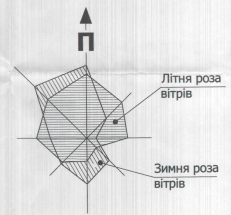

### УМОВНІ ПОЗНАЧЕННЯ

- МЕЖІ**
- Червоні лінії кварталів
  - Межа розробки проекту
  - СЗЗ
  - Охоронна зона водойму
- ТЕРИТОРІЇ**
- Зелені насадження спеціального призначення
  - Землі с/г призначення
  - Промислові території
  - Території об'єктів енергетики
- БУДІВНІ ТА СПОРУДИ**
- Нежитлова будівля
- ИНЖЕНЕРНА ІНФРАСТРУКТУРА**
- ЛЕП 10 кВт
  - ТП
- ТРАНСПОРТНА ІНФРАСТРУКТУРА**
- Дороги та проїзди, велосипедні доріжки
  - Парковочні місця

### ОСНОВНІ ТЕХНІКО-ЕКОНОМІЧНІ ПОКАЗНИКИ

№ п/п	Найменування показників	Одиниці виміру	Спонури	Етап від 3 до 7	Розра-3 до 7
<b>1 ТЕРИТОРІЯ</b>					
	Територія у межах проекту у тому числі:	га	74,037	74,037	74,037
1.1	Сонячної електростанції	-// -	-	65,194	65,194
1.1	Промислових підприємств	-// -	-	1,695	1,695
1.3	Інші території	-// -	-	7,148	7,148
<b>2 ДОРОЖНЯ МЕРЕЖА</b>					
2.1	Протяжність магістральних доріг	км	0,611	0,611	0,611
2.1	Протяжність доріг місцевого значення	-// -	-	2,470	2,470
2.1	Протяжність під'їзних доріг до СЕС	-// -	-	0,100	0,100
<b>3 ЗБЕРІГАННЯ АВТОТРАНСПОРТУ</b>					
3.1	Автомобільні стовпи тимчасового зберігання автотранспорту	м.мест	-	35	35
4	Потужність СЕС	МВт	-	35	

### ПРОФІЛІ ДОРІГ У ПРОМИСЛІВІЙ ЗОНІ

