


ПЛАН ІСНУЮЧОГО ВИКОРИСТАННЯ ТЕРИТОРІЇ

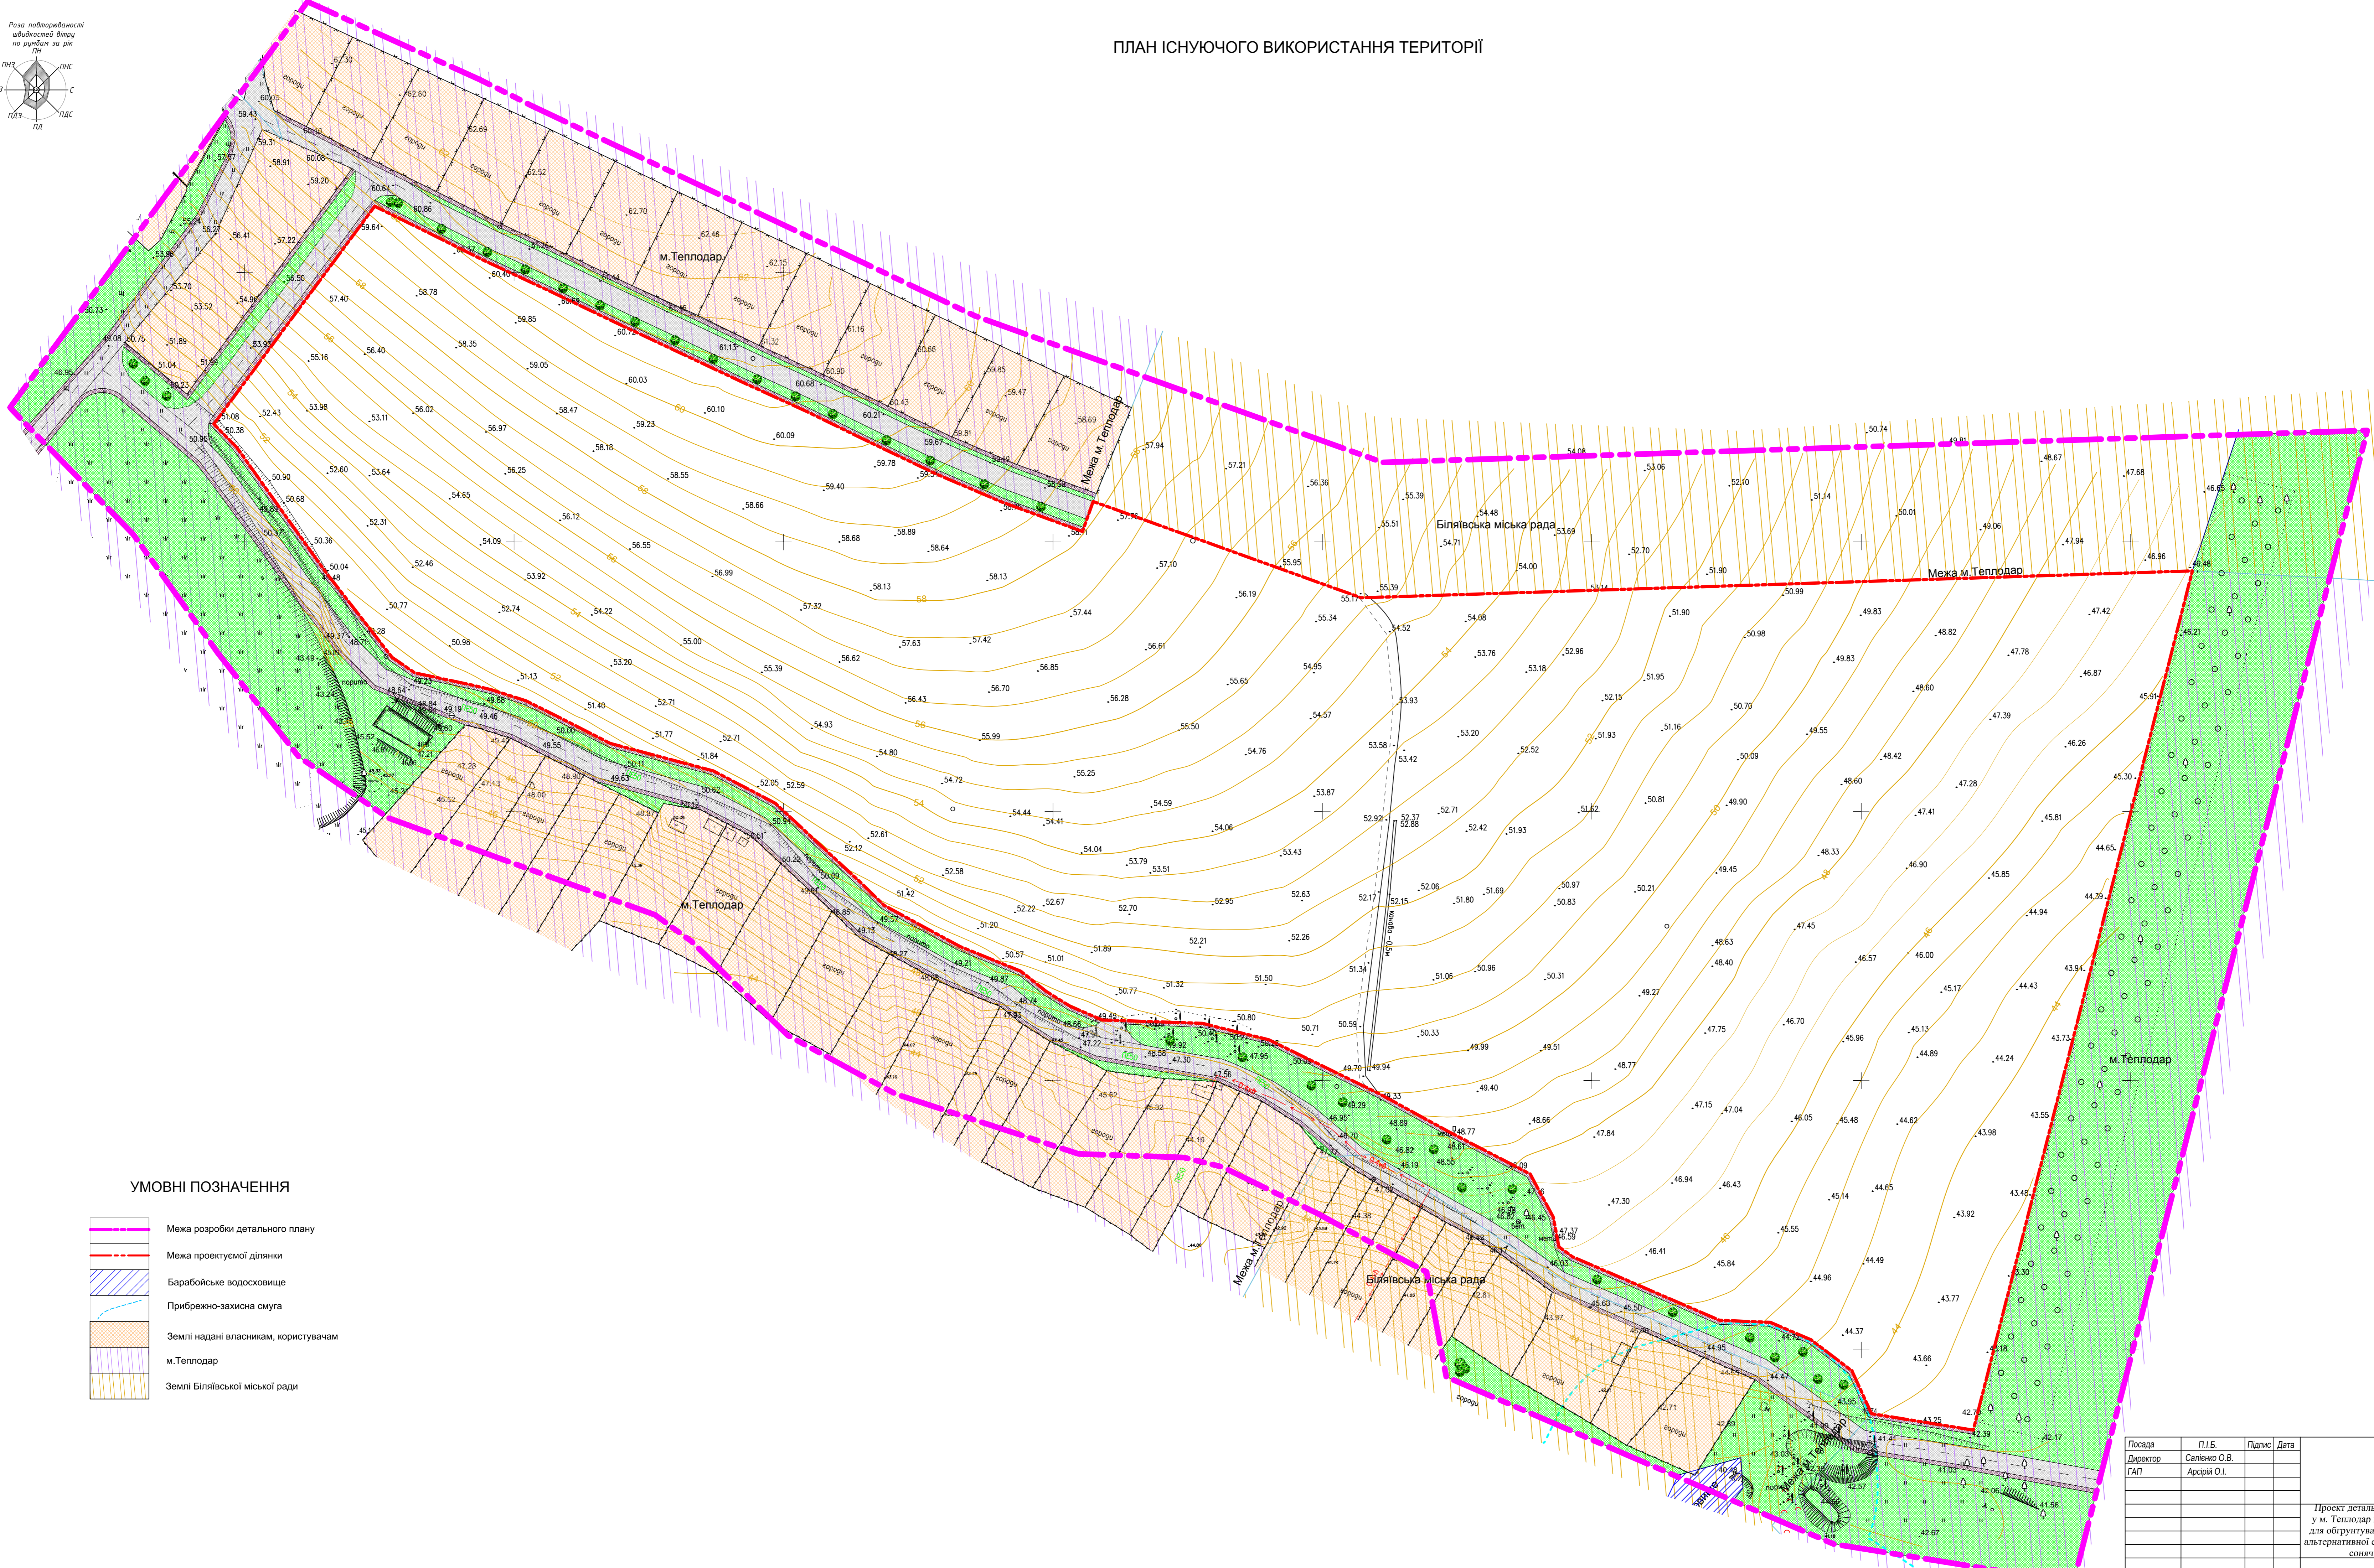

УМОВНІ ПОЗНАЧЕННЯ

- Межа розробки детального плану
- Межа проектуємої ділянки
- Барабойське водосховище
- Прибережно-захисна смуга
- Землі надані власникам, користувачам м.Тепلودар
- Землі Біляївської міської ради

Масштаб 1:1000

Посада	П.І.Б.	Підпис	Дата	Одеська область м.Тепلودар			
Директор	Саленко О.В.						
ГАП	Арсрій О.І.			Проект детального плану території у м.Тепلودар по вул.Енергетиків для обґрунтування розміщення об'єкту альтернативної енергетики з використанням сонячної енергії	Стадія	Аркуш	Аркушів
				План існуючого використання території	ДПТ	2	10
					ТОВ "Бюро проектування та експертизи"		